A-98
ALERO Co
6 1/29/

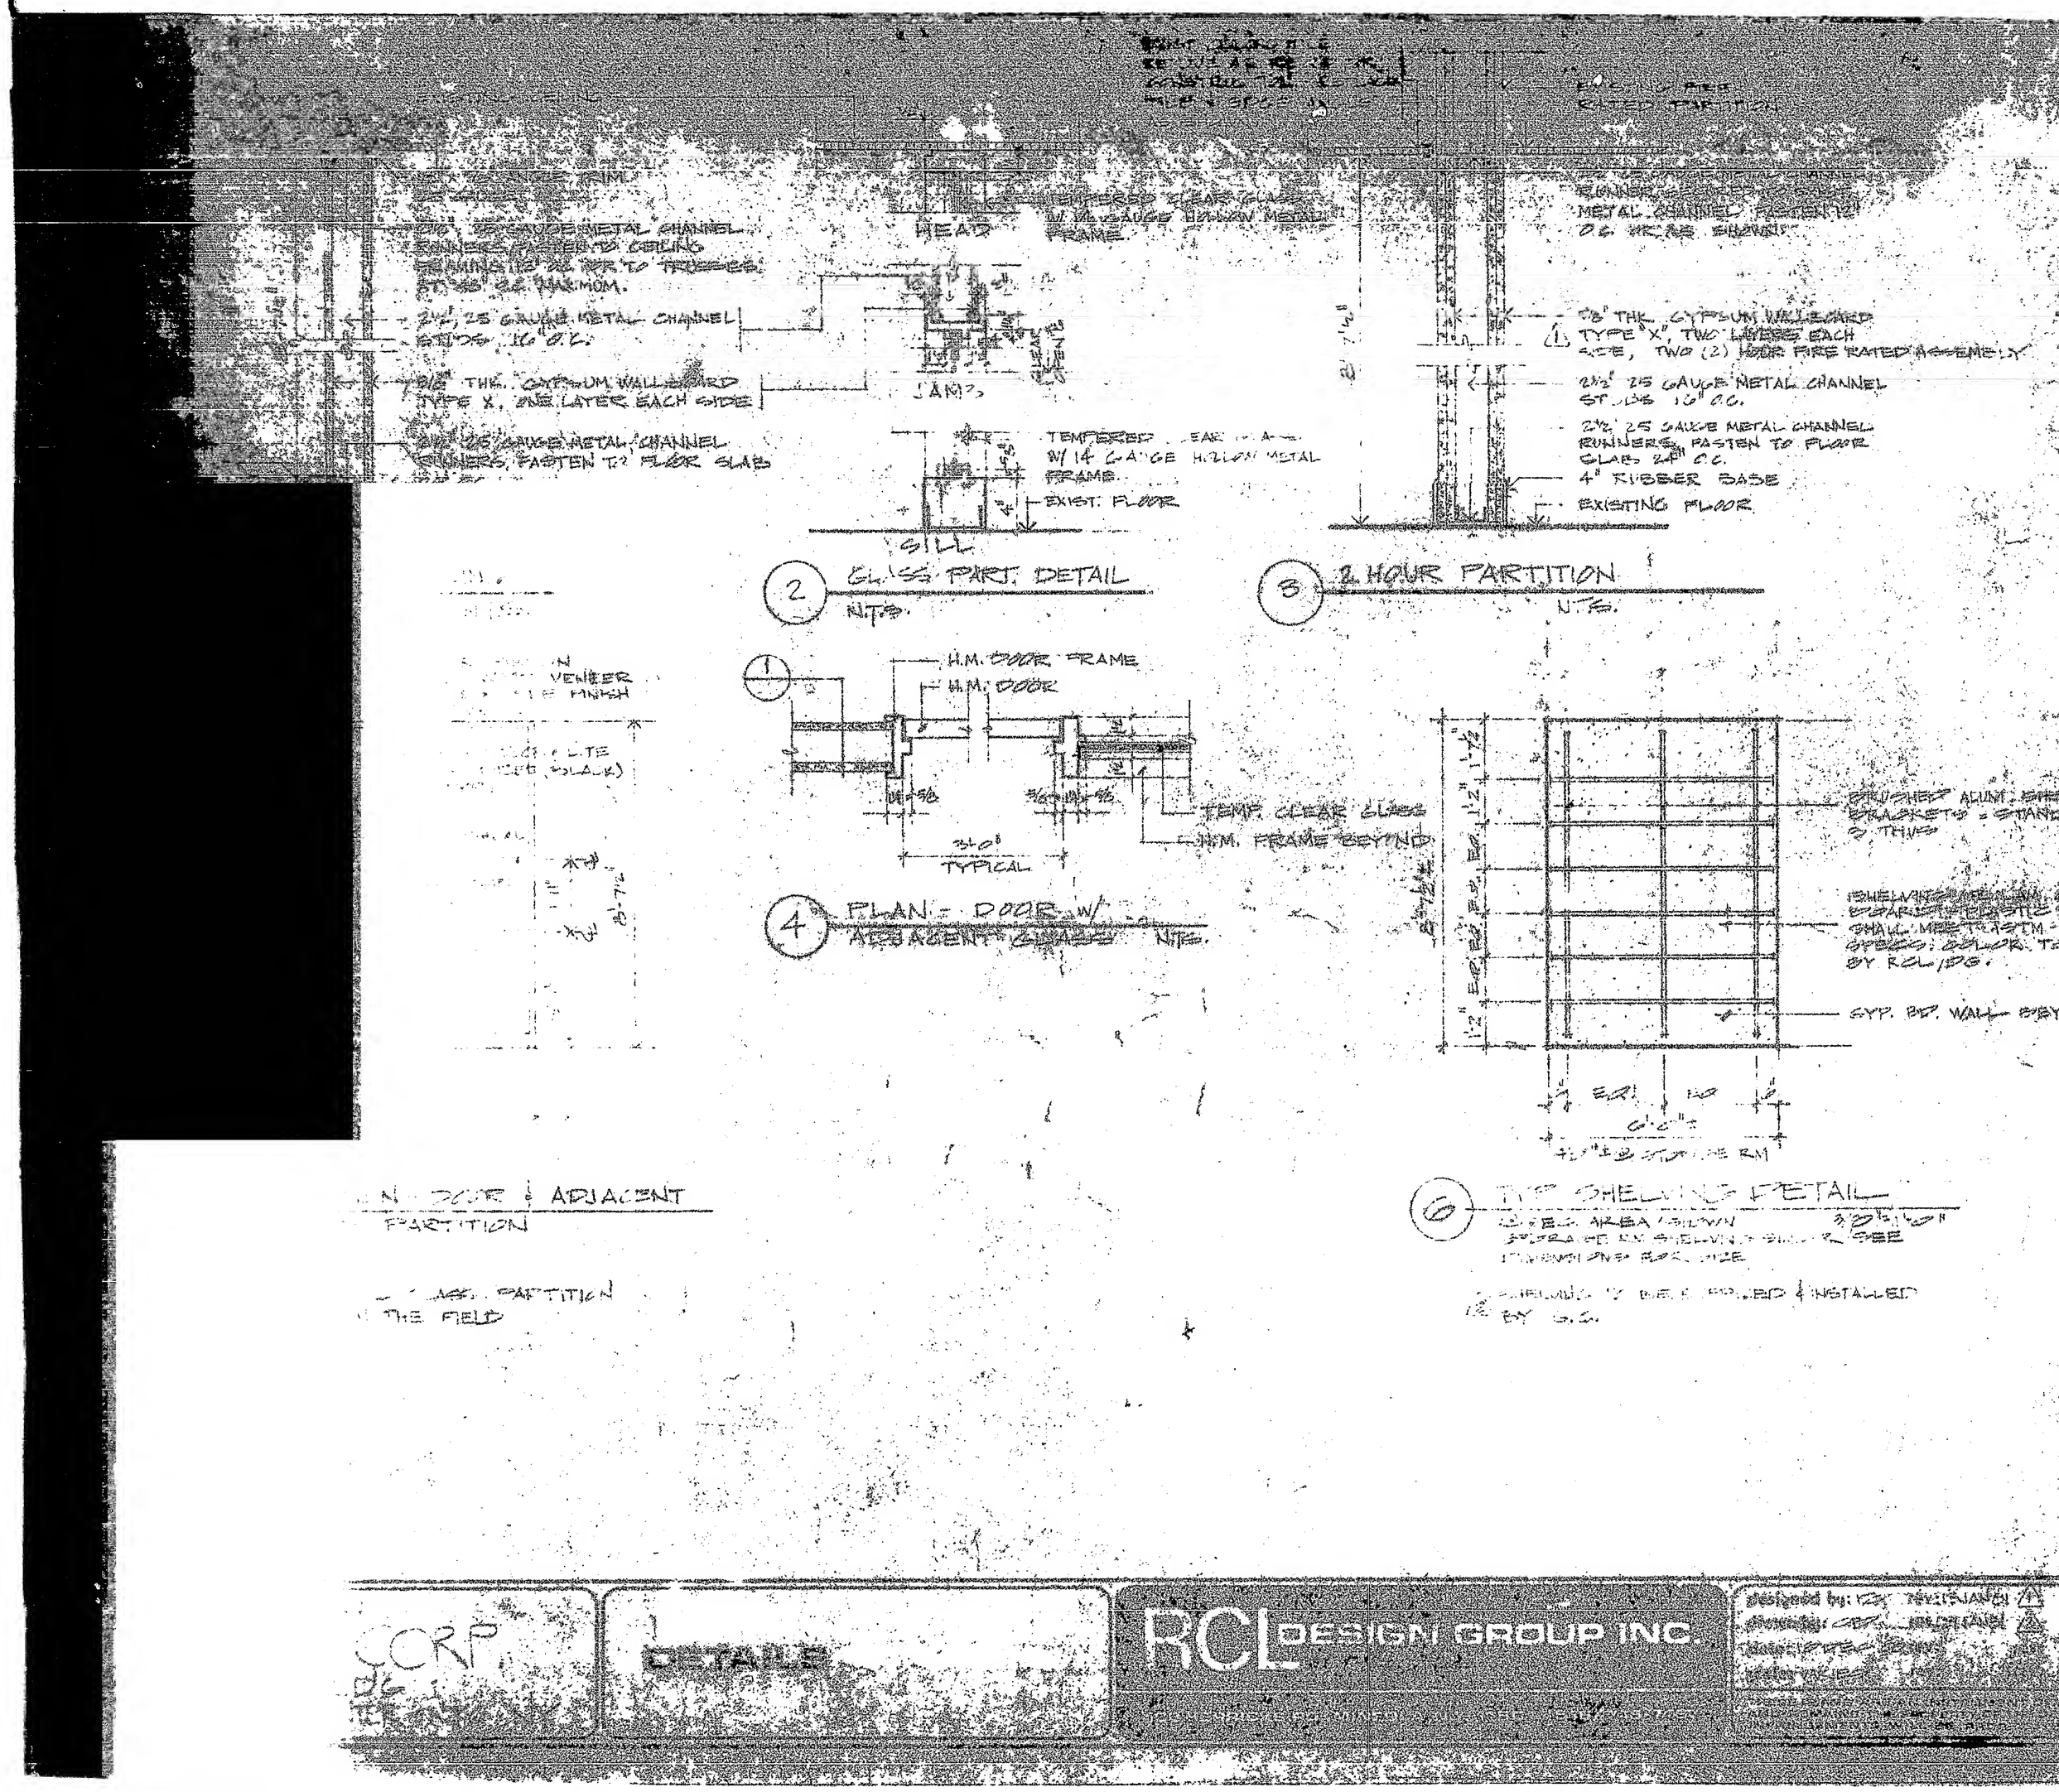

REVERSE DWG
BEST COPY AVAILABLE